

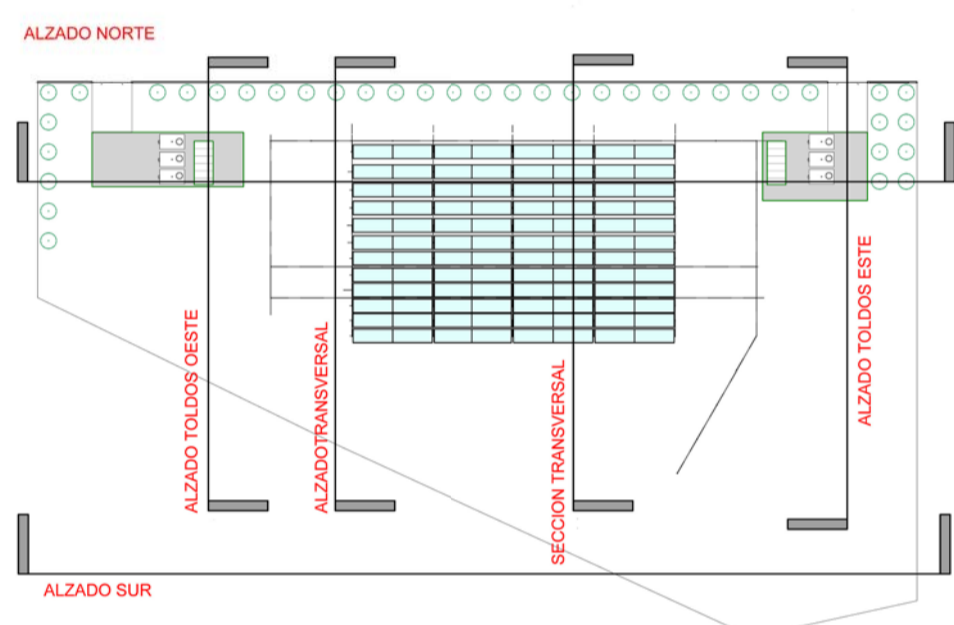
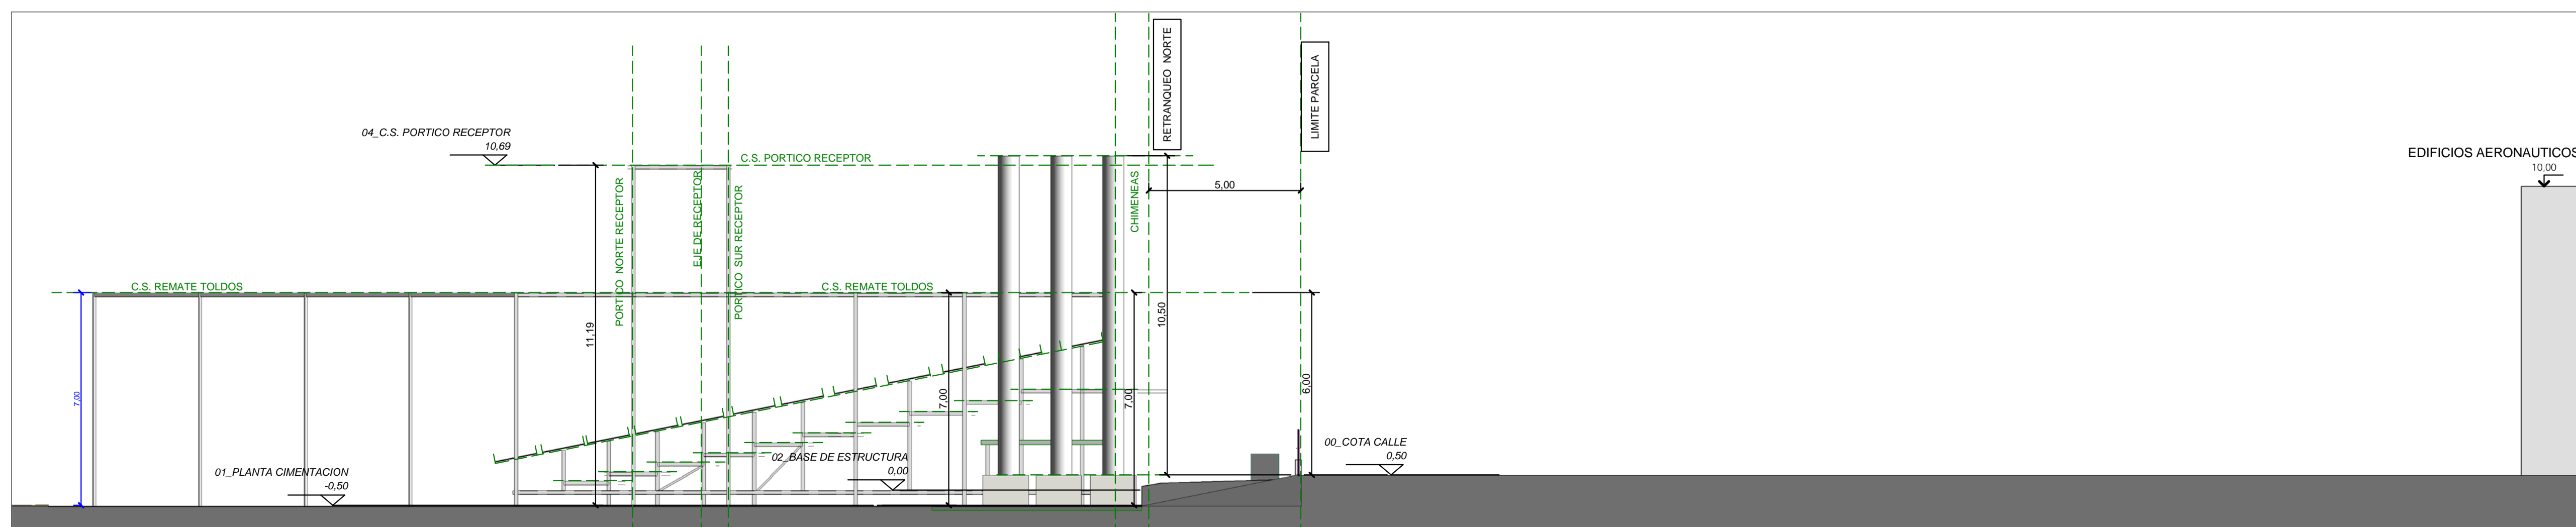
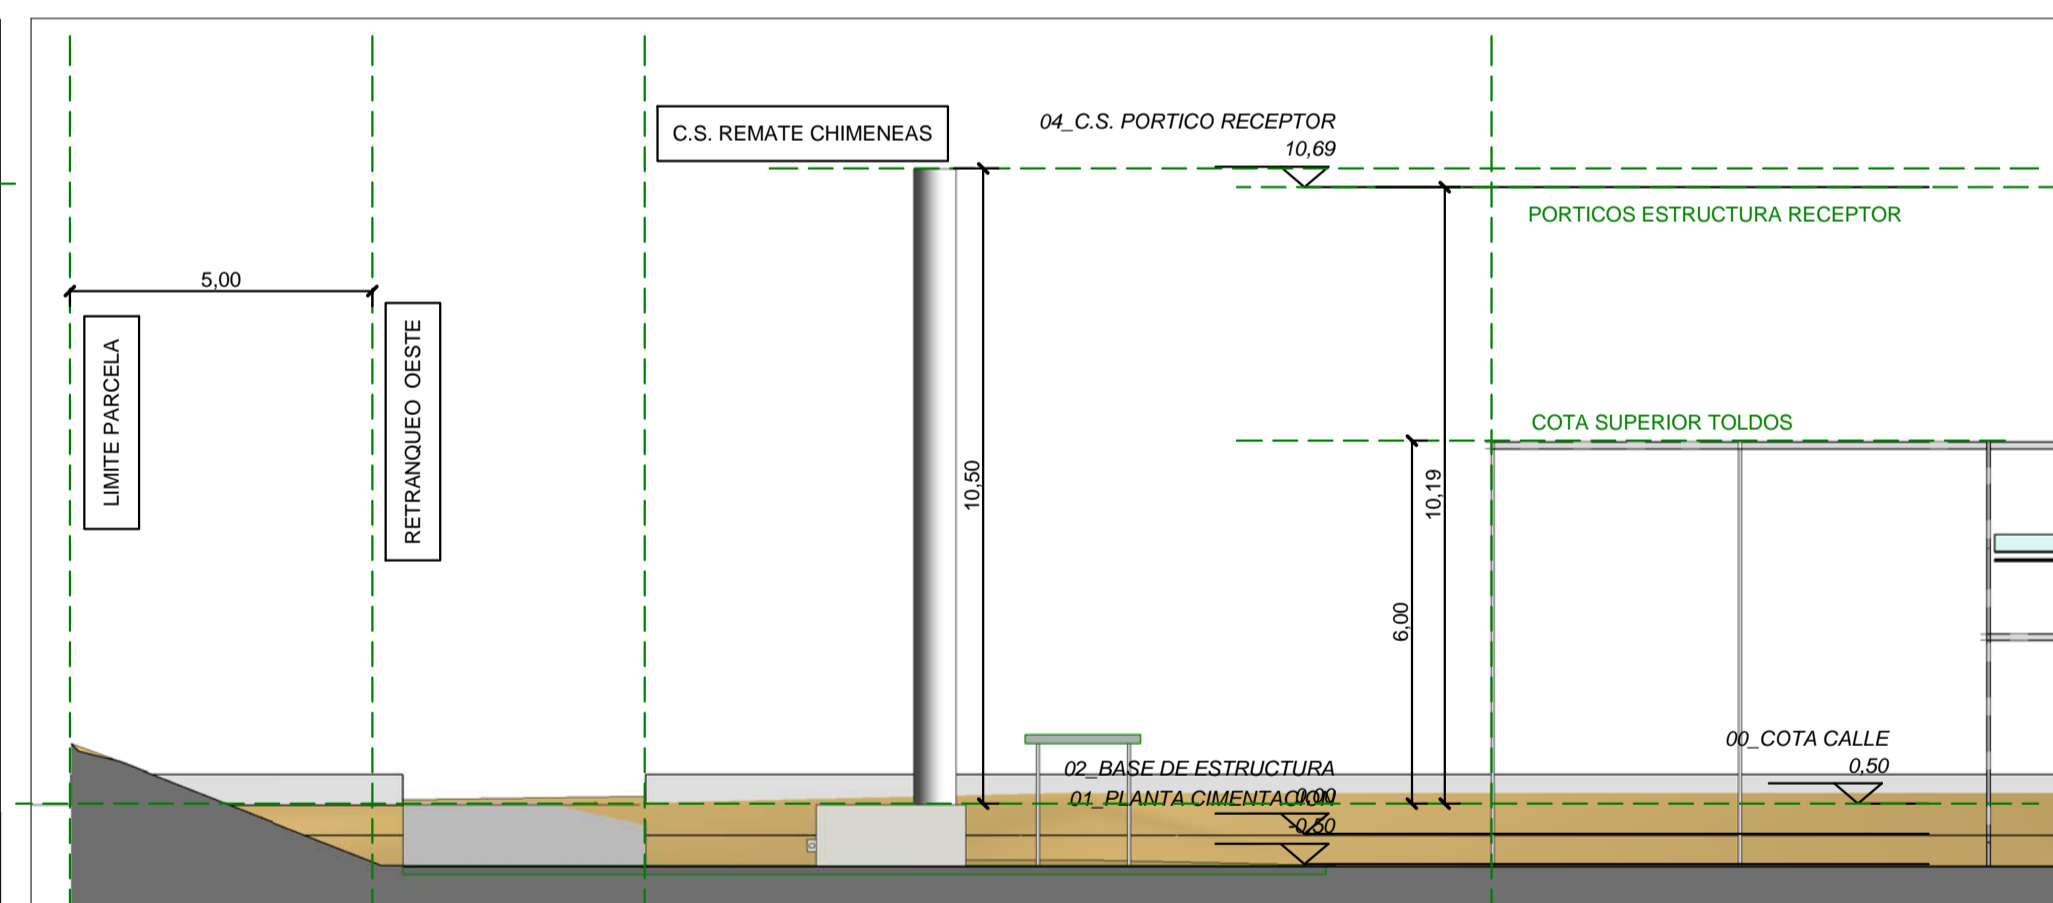


PARCELA 9.1 ENCLAVE 4		
SUPERFICIE (m2)		3.747,00
ORDENANZA DE APLICACIÓN	AREA SUR: P4. UNIVERSIDAD POLITÉCNICA. PLAN ESPECIAL DEL PARQUE EQUIPADO GETAFE SUR. P.A.U. ARROCCO/CULEBRG	
PARCELA 9.1 ENCLAVE 4		
N.N.U.U.		PROYECTO
Ocupación (m2)	2060,37	650
ALTURA MAXIMA		
NUMERO DE PLANTAS	V	-
METROS	30m	10,2m
EDIFICABILIDAD (m2)	S/ PLAN ESPECIAL Y FINCA MA'RIZ	0
USO	EQUIPAMIENTO DESTINADO A LA INVESTIGACIÓN	EQUIPAMIENTO DESTINADO A LA INVESTIGACIÓN
RETRANQUEOS	10m A CALLE 10m A LIMITE SUR PARCELA 9 5m RESTO DE LINDES	≥10m A CALLE 10m A LIMITE SUR PARCELA 9 ≥5m RESTO DE LINDES
AJARDINAMIENTO	9,5% SUPERFICIE DE PARCELA	≥9,5% SUPERFICIE DE PARCELA
m2	355,97	≥356

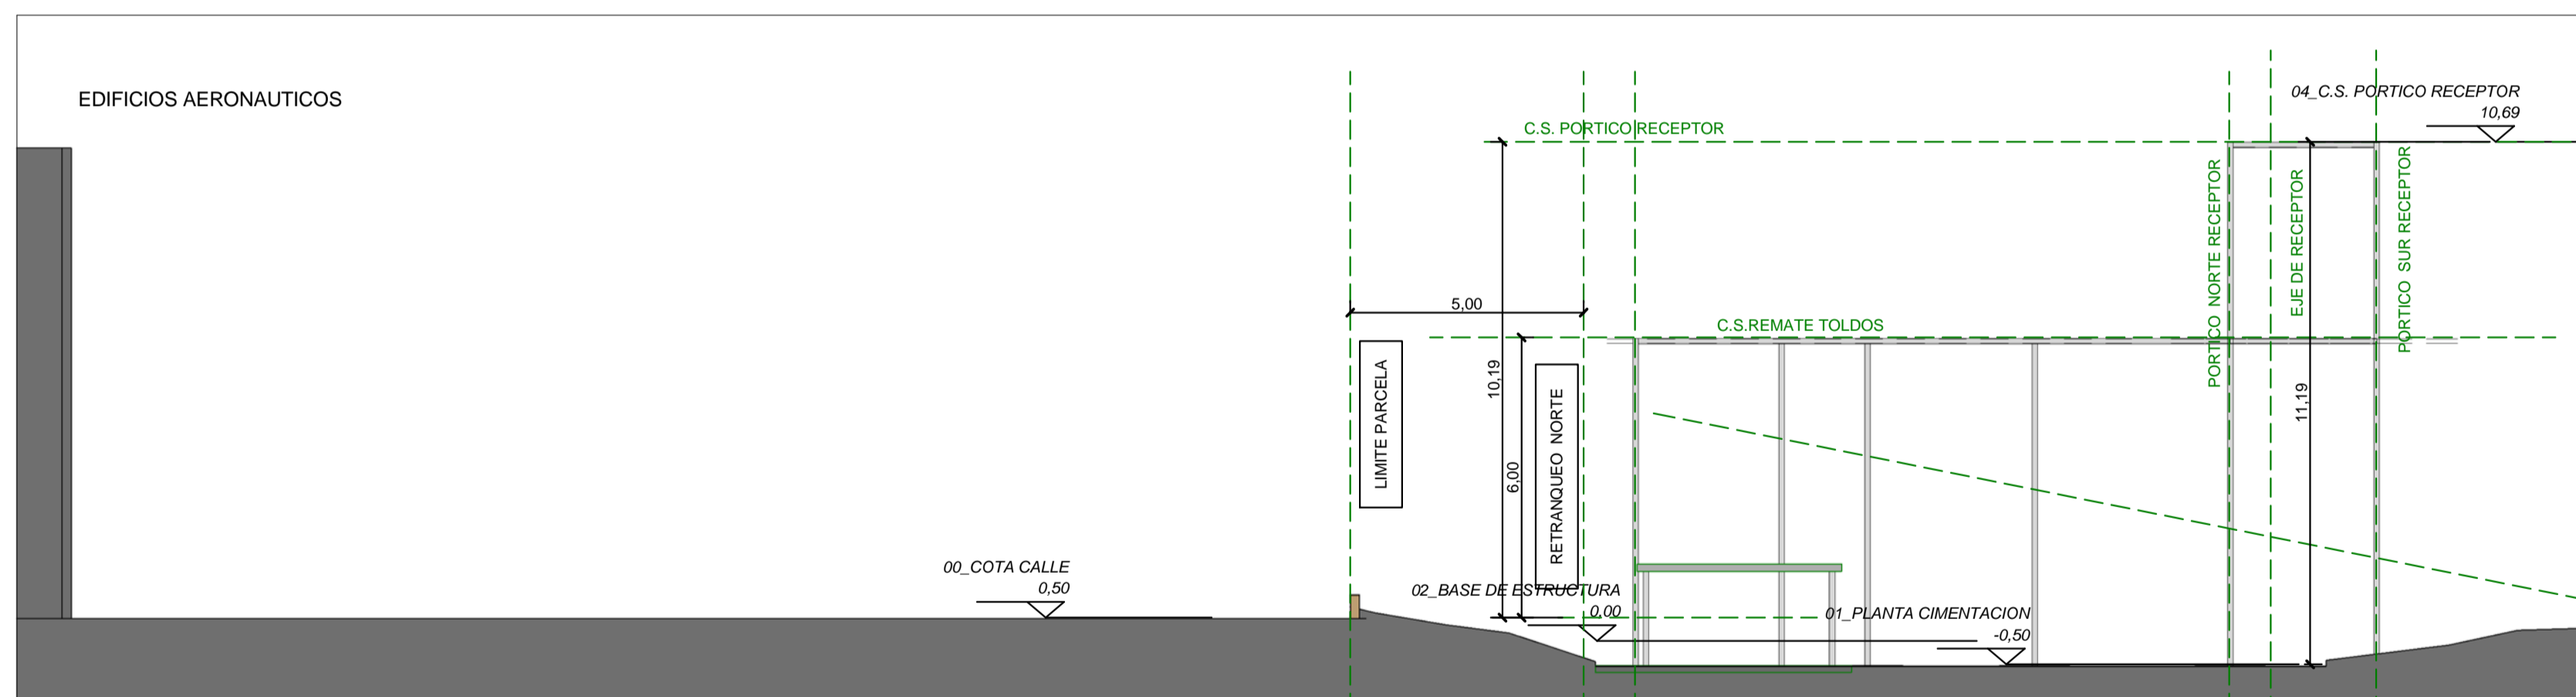

estevé ARQUITECTURA

Patricia Estevé García, Arquitecto.
nº Colegiado C.O.A.M. 11.672
www.estevearquitectura.com

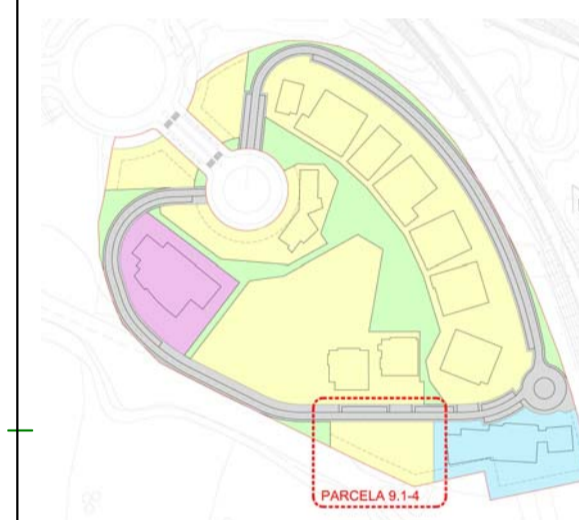

No.	Description	Fecha

UNIVERSIDAD POLITÉCNICA DE MADRID.

CLIENTE: UNIVERSIDAD POLITÉCNICA DE MADRID.

N.I.F. CLIENTE: UNIVERSIDAD POLITÉCNICA DE MADRID.

REPRESENTADO POR: Designer

DIRECCIÓN CLIENTE: ETSI Industriales, Fundación F212, c/ José Gutiérrez Abascal, 2. 28006 Madrid

EMPLAZAMIENTO: PARCELA 9.1. ENCLAVE 4, TECNOGETAFE, GETAFE, MADRID.

PROYECTO: BASICO DE PLANTA TERMOSOLAR

SECCIONES NNUU

NUMERO DE PROYECTO 297

FECHA JULIO 2014

DIBUJADO POR: Author

REVISADO POR: Checker

U06

ESCALA: 1 : 125

13/07/2014 11:54:56